

**Bilag 3**



*Krigsbytte fra Viemosen*



Skovplan

Odins Odense - nyt besøgscenter

JESPER THYGE BRØGGER  
ARKITEKTUR




Jernalderlandsbyen  
- Nyt besøgscenter

Jesper Thyge Brøgger arkitekt m.a.s. arkitektur  
mobil 24483387 j@jesperthyge.dk www.jesperthyge.dk

side 02  
situationstegning  
skala 1:500  
2022.02.22.

# Odins Odense - nyt besøgscenter

JESPER THYGE BRØGGER  
ARKITEKTUR

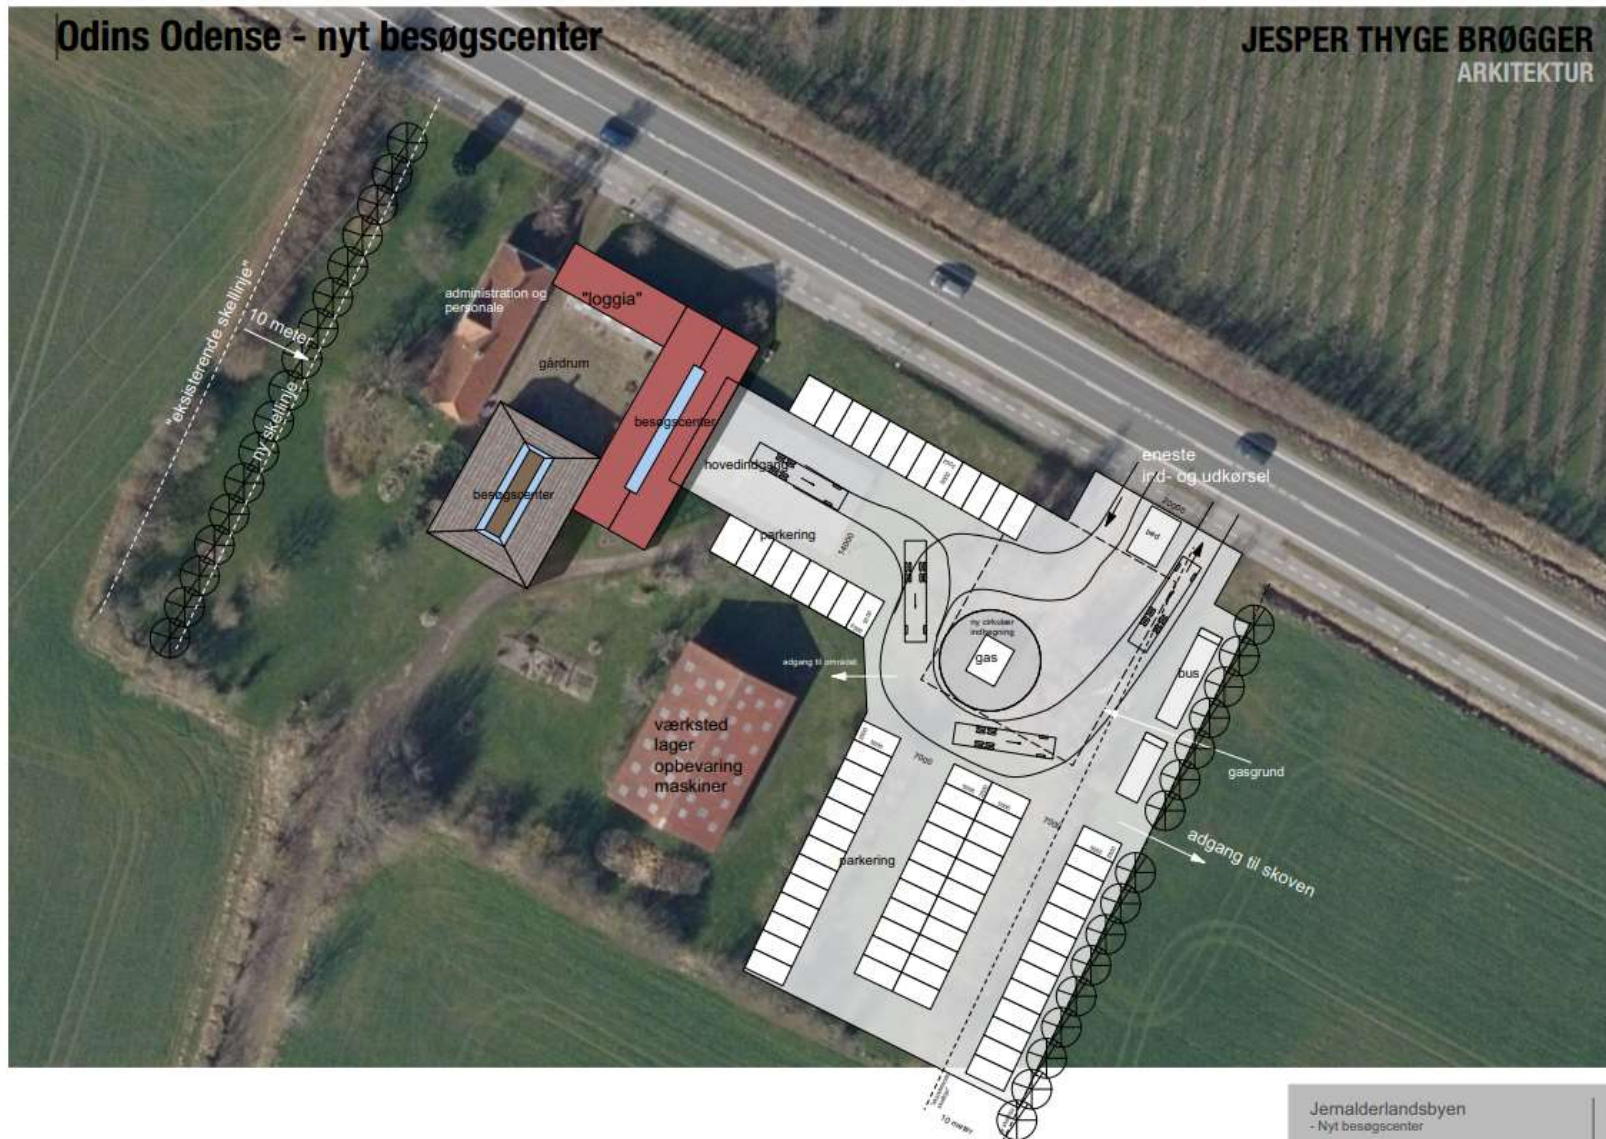

# Odins Odense - nyt besøgscenter

JESPER THYGE BRØGGER  
ARKITEKTUR

